


Demande de CU2 pour la construction d'un gîte avec abri

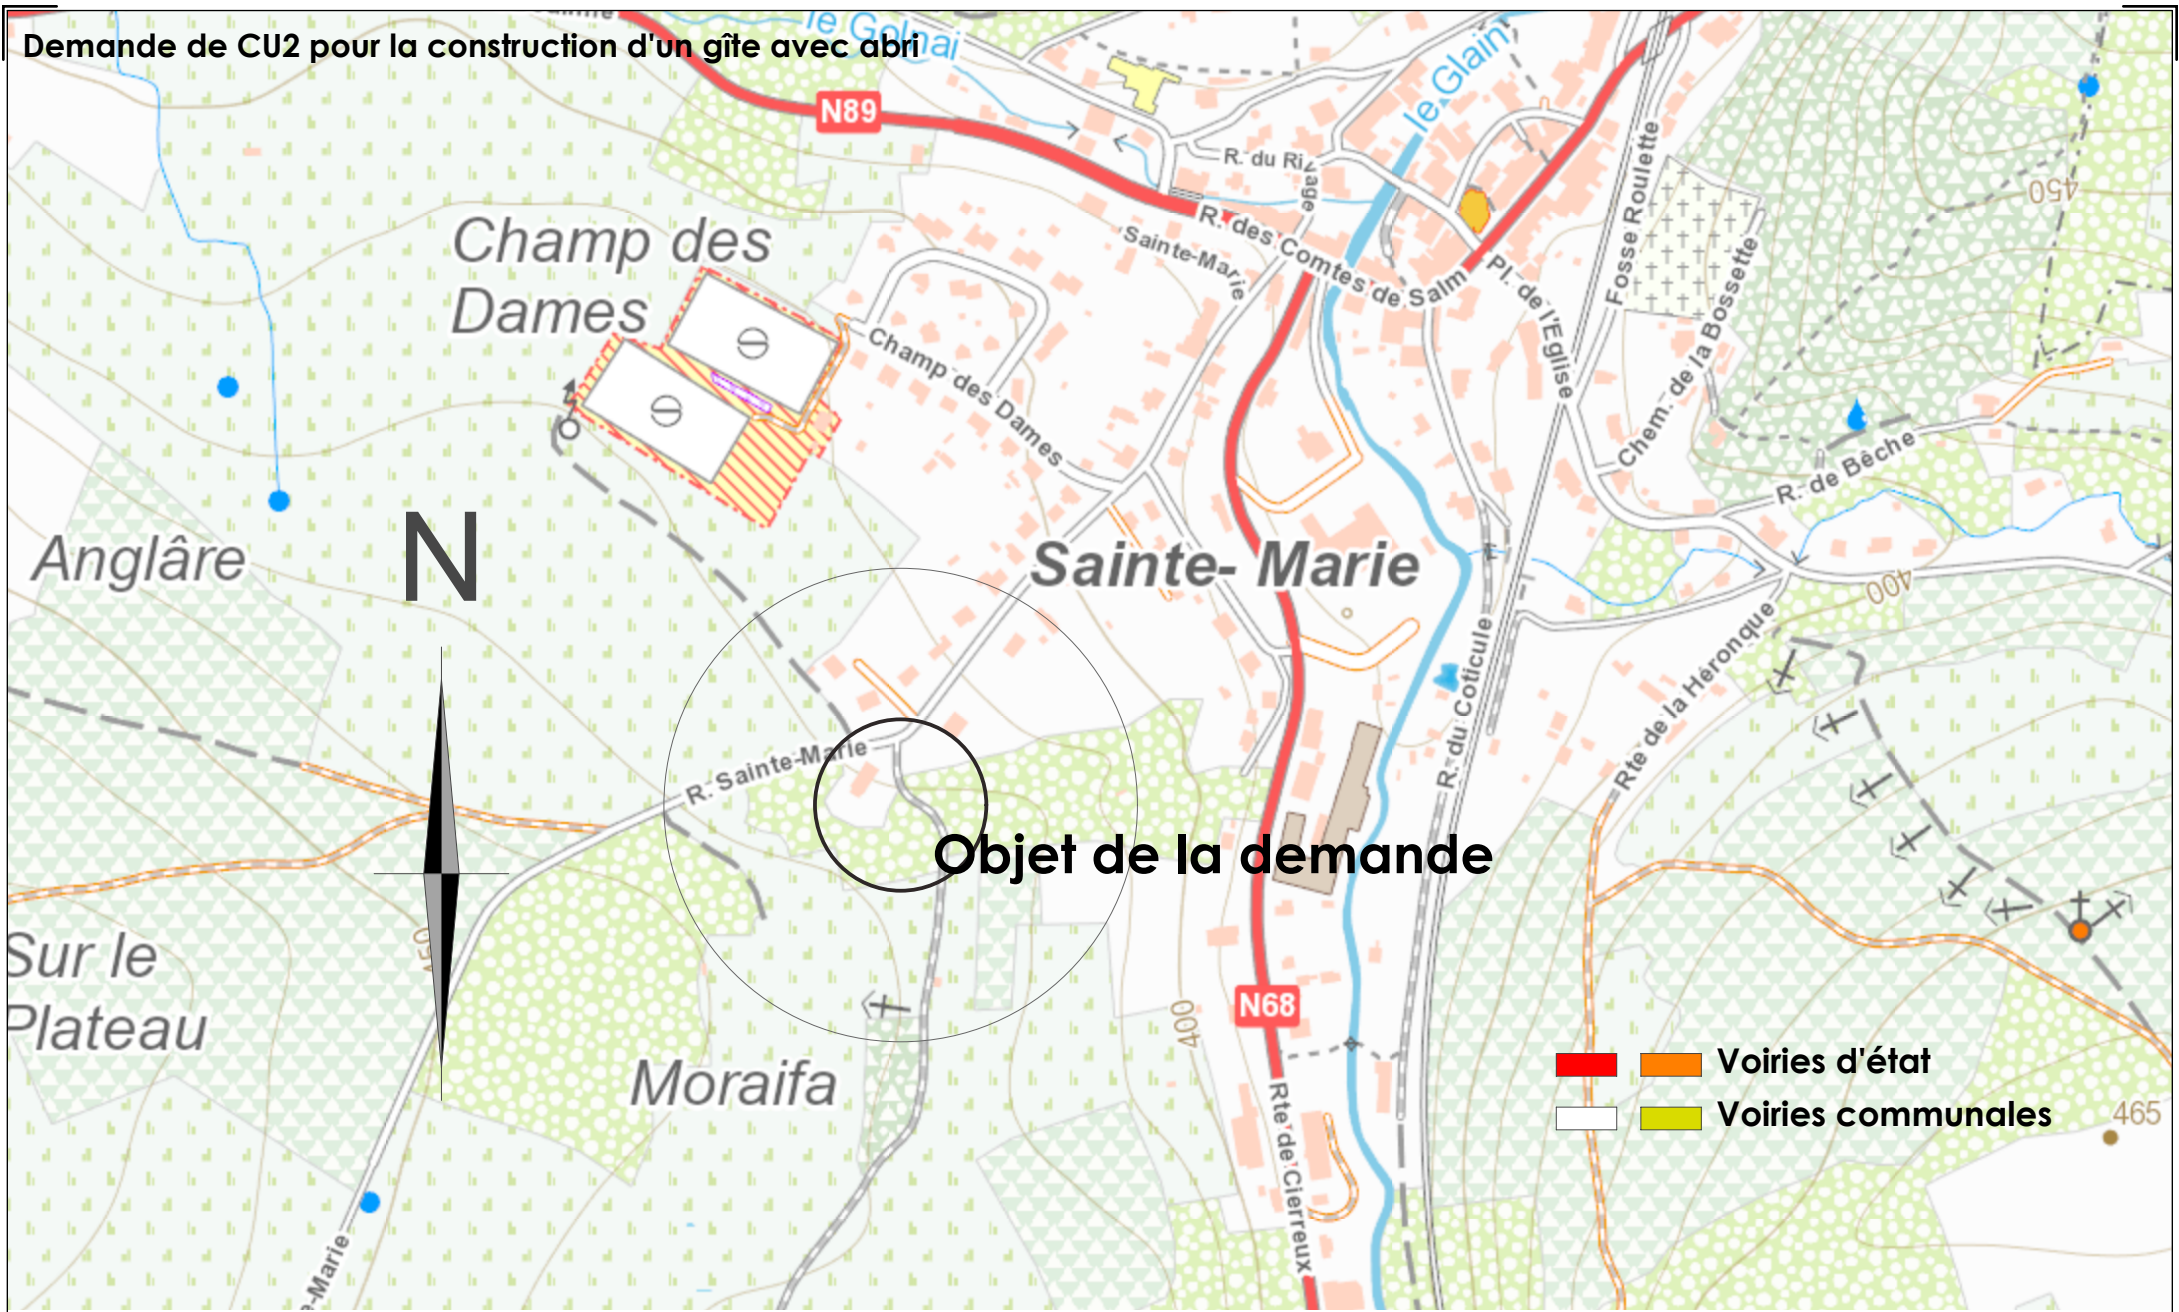

Mr GROGNARD Philippe
Sainte-Marie n°36, 6690 VIELSALM

Construction d'un gîte avec abri
Sainte-Marie, 6690 VIELSALM
Sect° F, n°753b

Maitre d'Ouvrage

Objet de la demande


Situation des travaux

Situation

Echelle: 1/5000

1
5

Demande de CU2 pour la construction d'un gîte avec abri

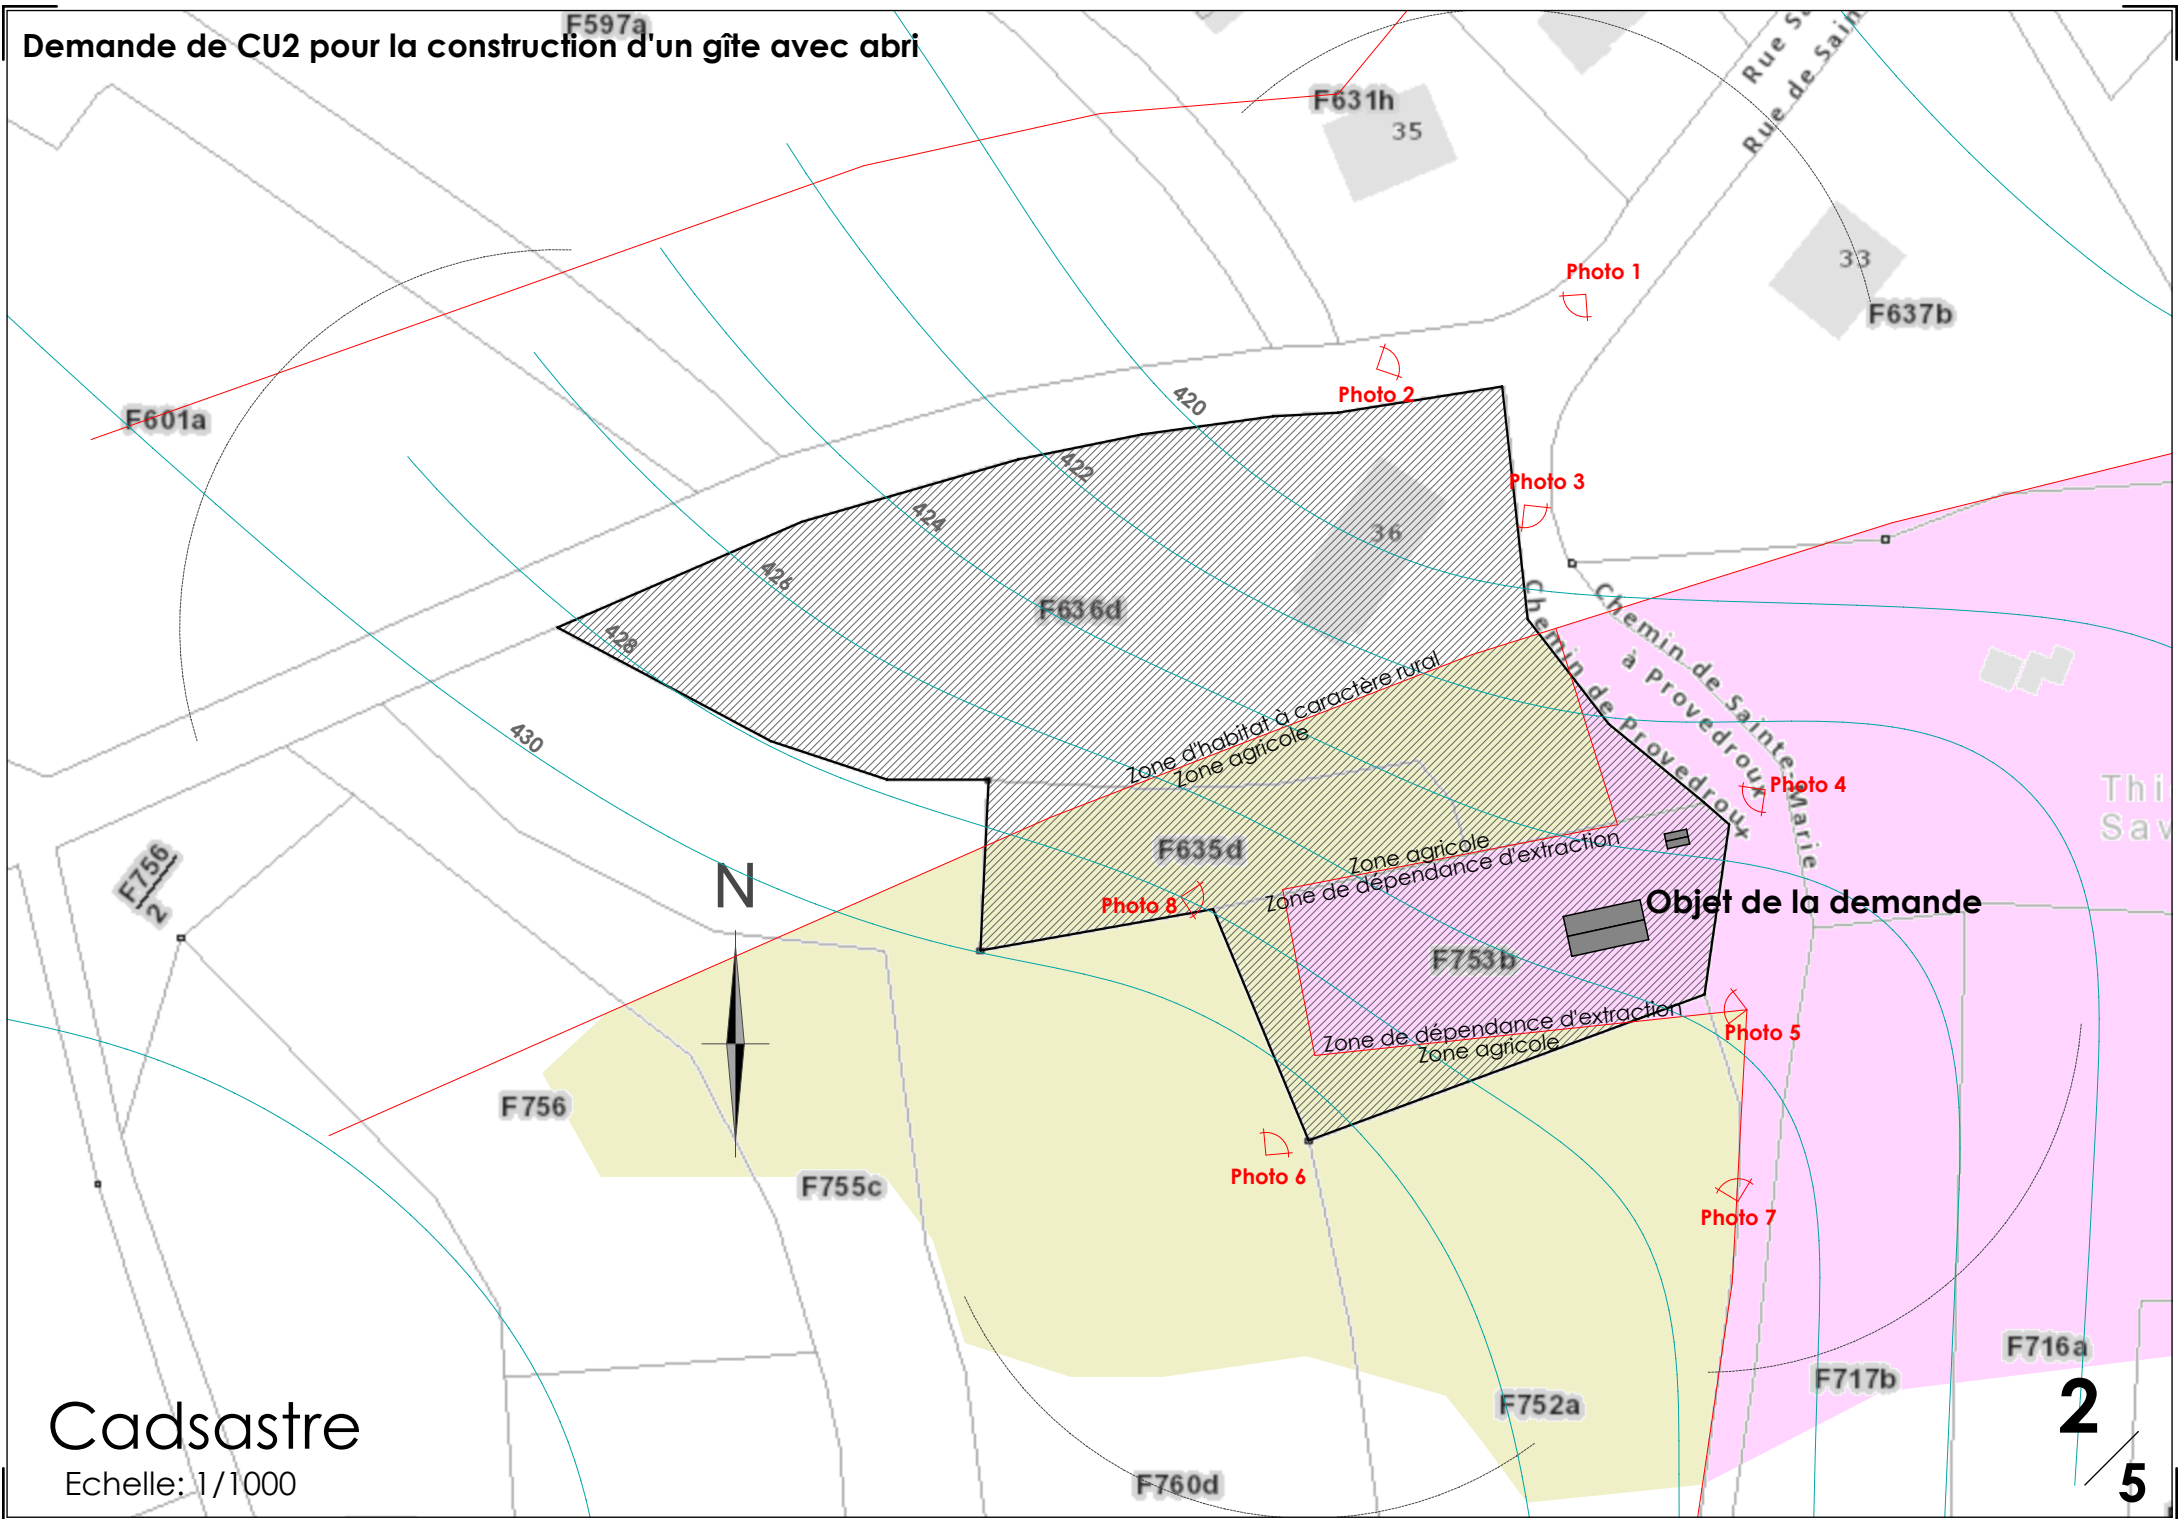


Cadsastre

Echelle: 1/1000

2
5

Demande de CU2 pour la construction d'un gîte avec abri

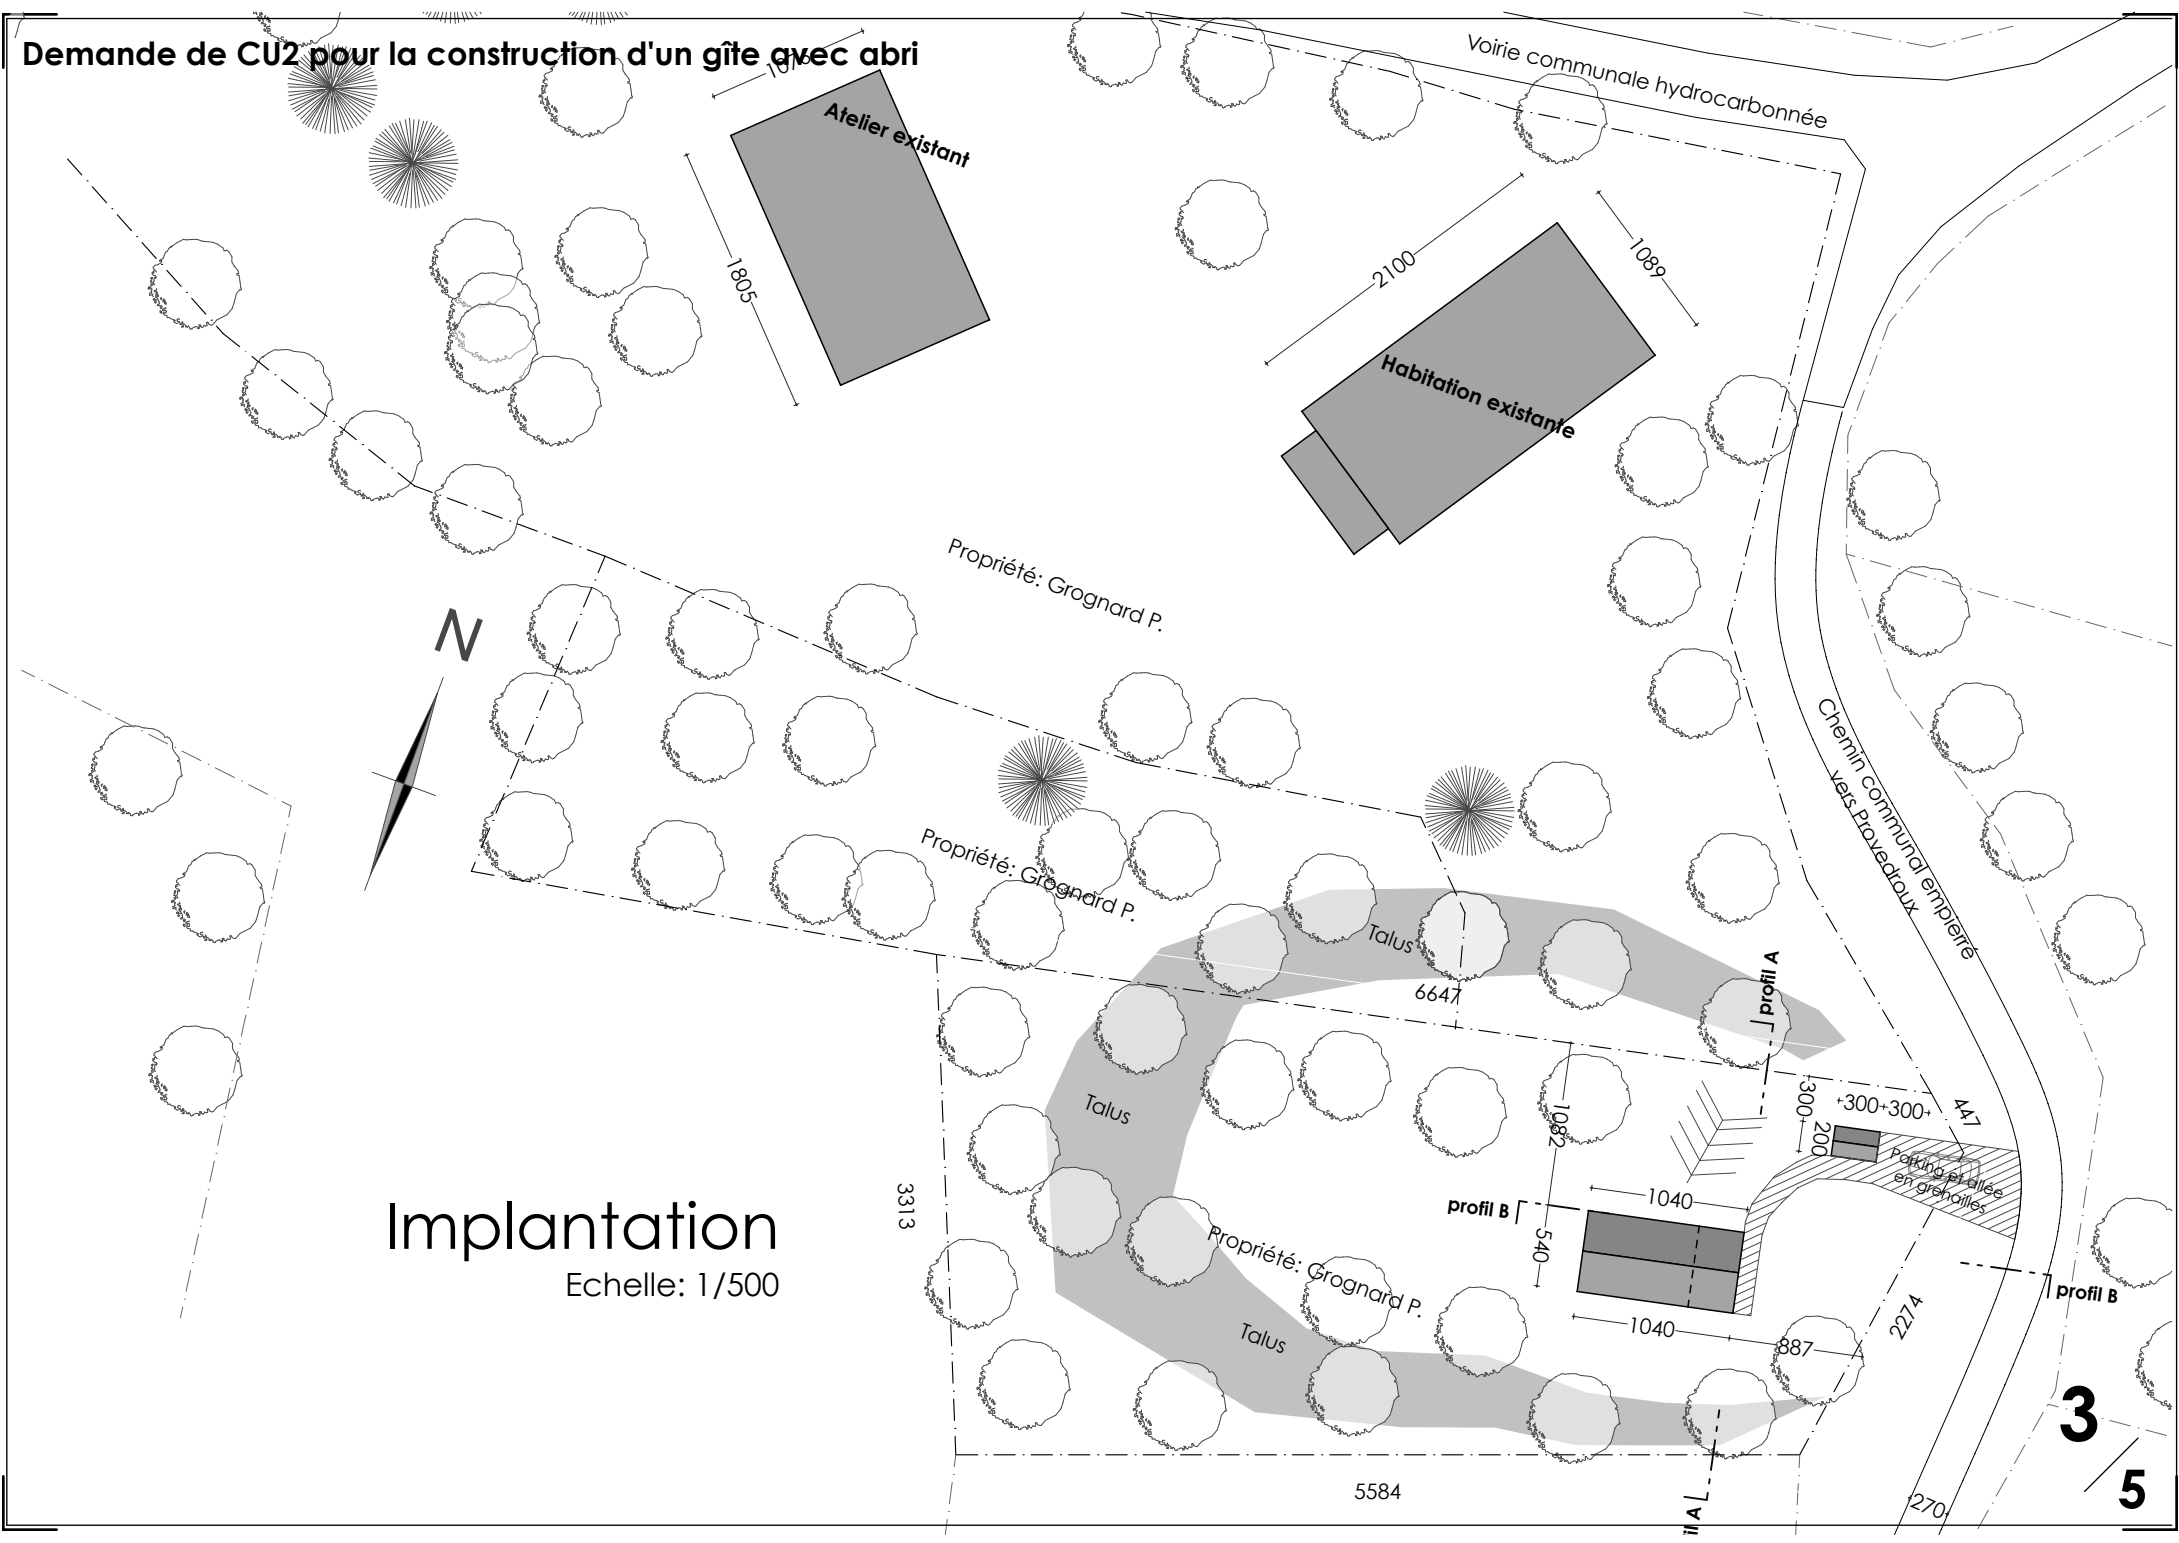

Implantation
Echelle: 1/500

Demande de CU2 pour la construction d'un gîte avec abri



Façade Sud




Façade Ouest



Façade Nord




Façade Est

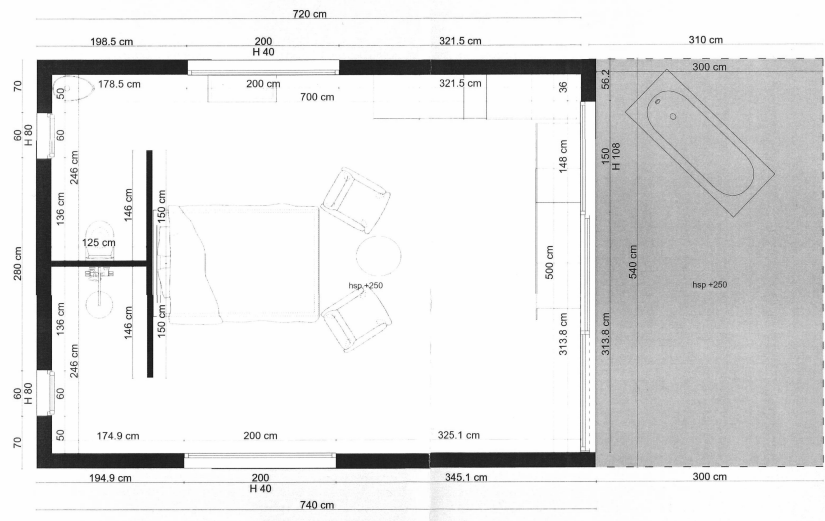

Plans du gîte

Echelle: 1/100

- Matériaux:
- Parement en cèdre ton naturel
 - Menuiseries ton gris moyen
 - Couverture en shingels de cèdre

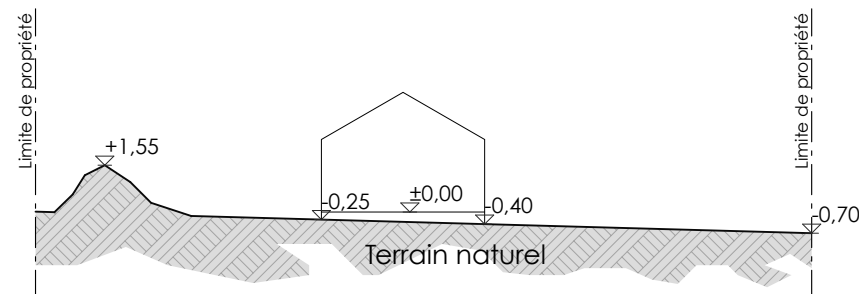

Profil A

Echelle: 1/250

Demande de CU2 pour la construction d'un gîte avec abri




Façade Sud




Façade Ouest



Façade Nord

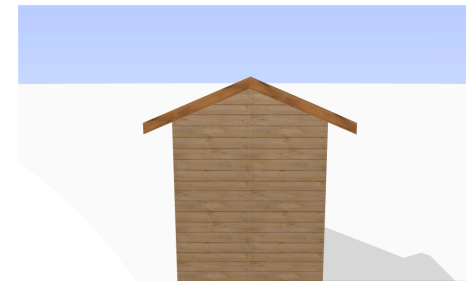

Façade Est

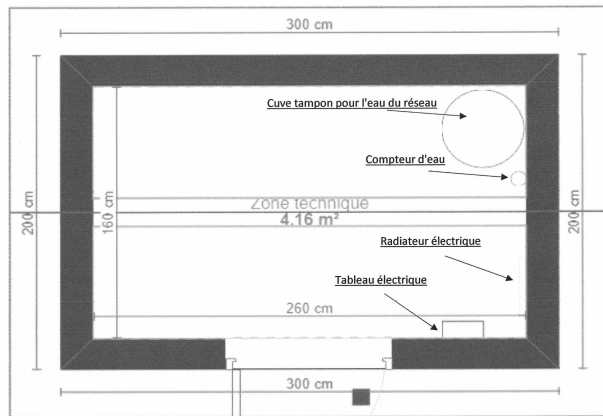


Plans de l'abri

Echelle: 1/100

Matériaux:

- Parement en cèdre ton naturel
- Menuiseries ton gris moyen
- Couverture en shingels de cèdre

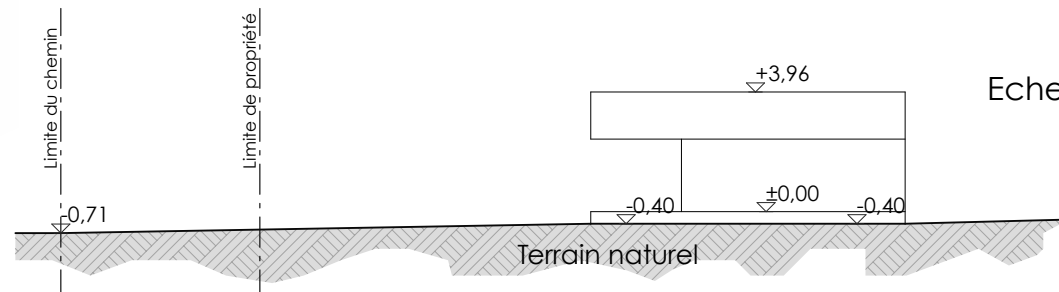

Profil B
Echelle: 1/250